



DEMOLIZIONI

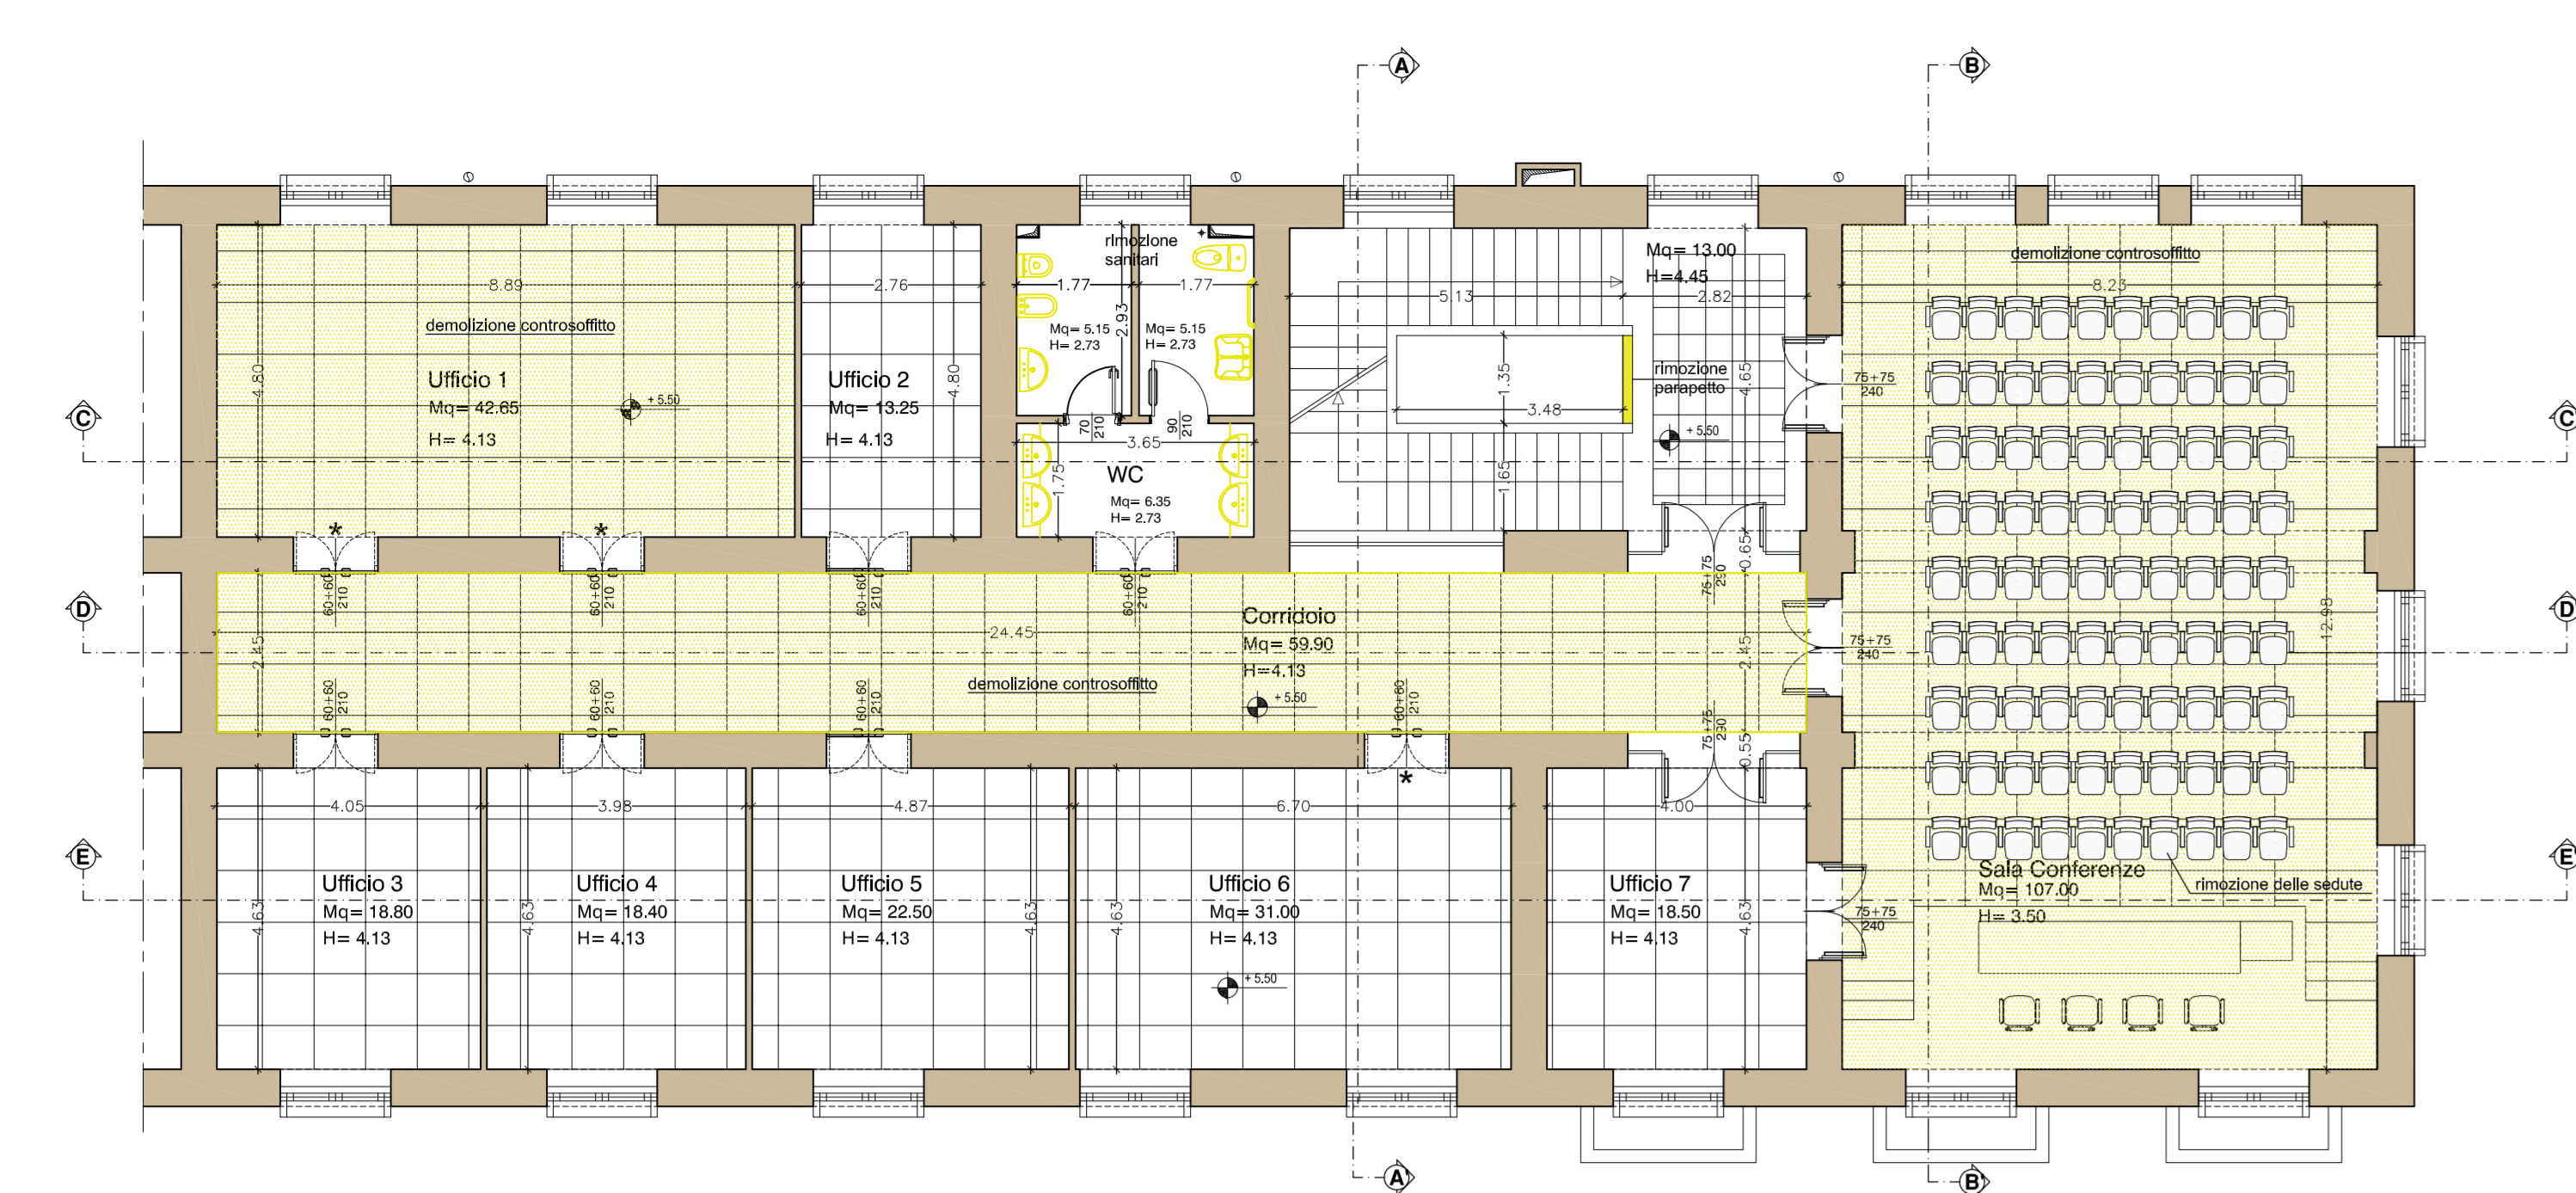


PIANTA PIANO PRIMO QUOTA + 5.50 m

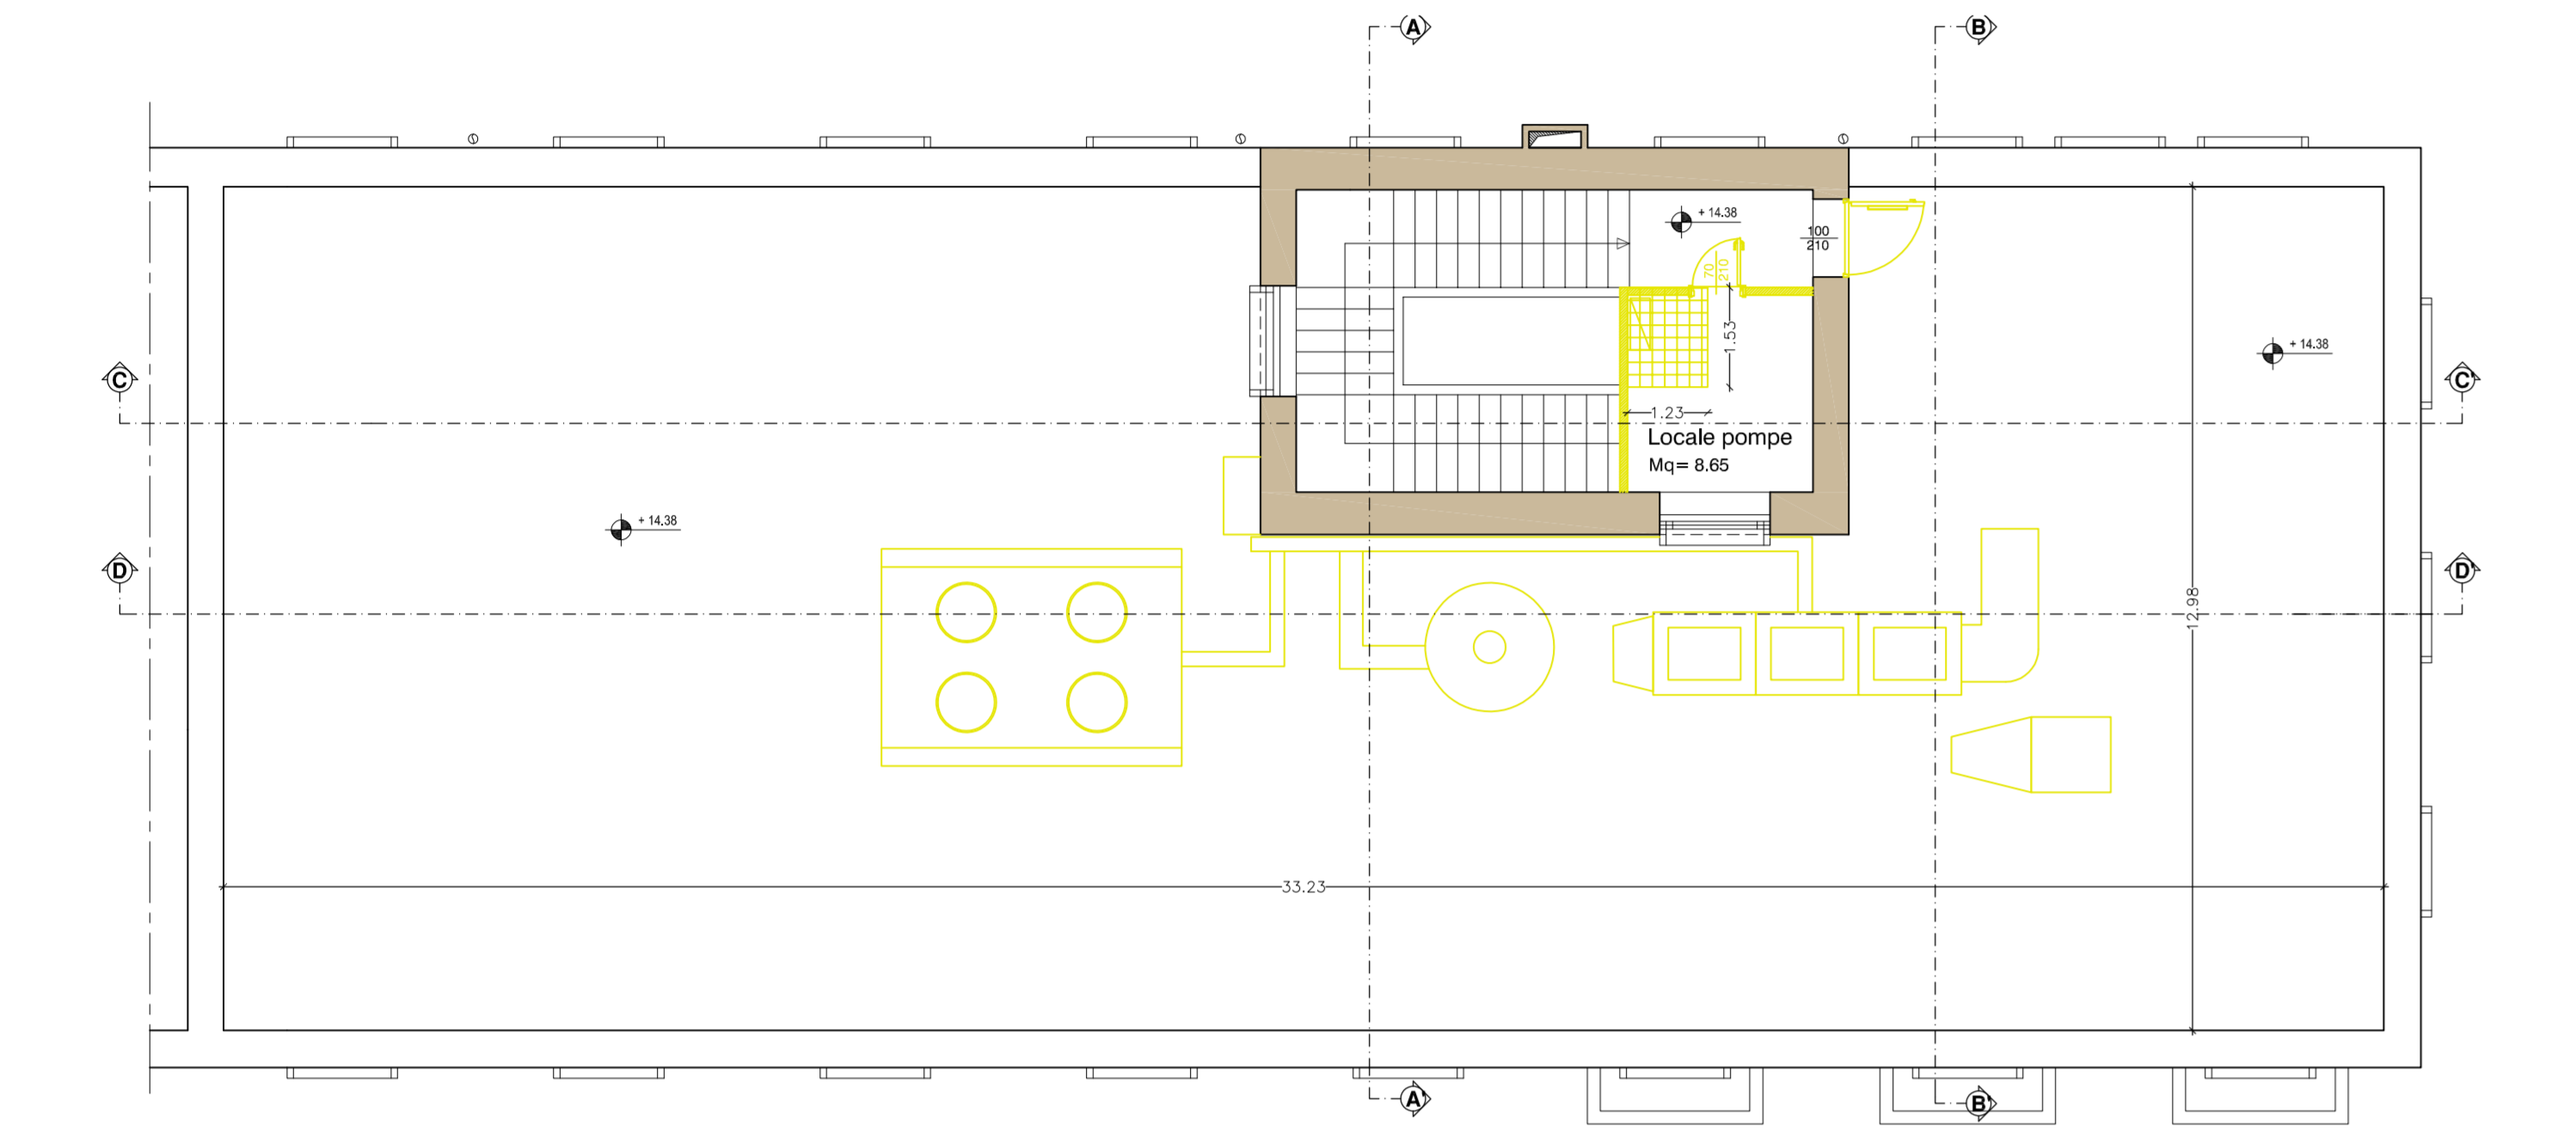


Piano copertura

PIANTA PIANO COPERTURA QUOTA + 14.38 m


RICOSTRUZIONI

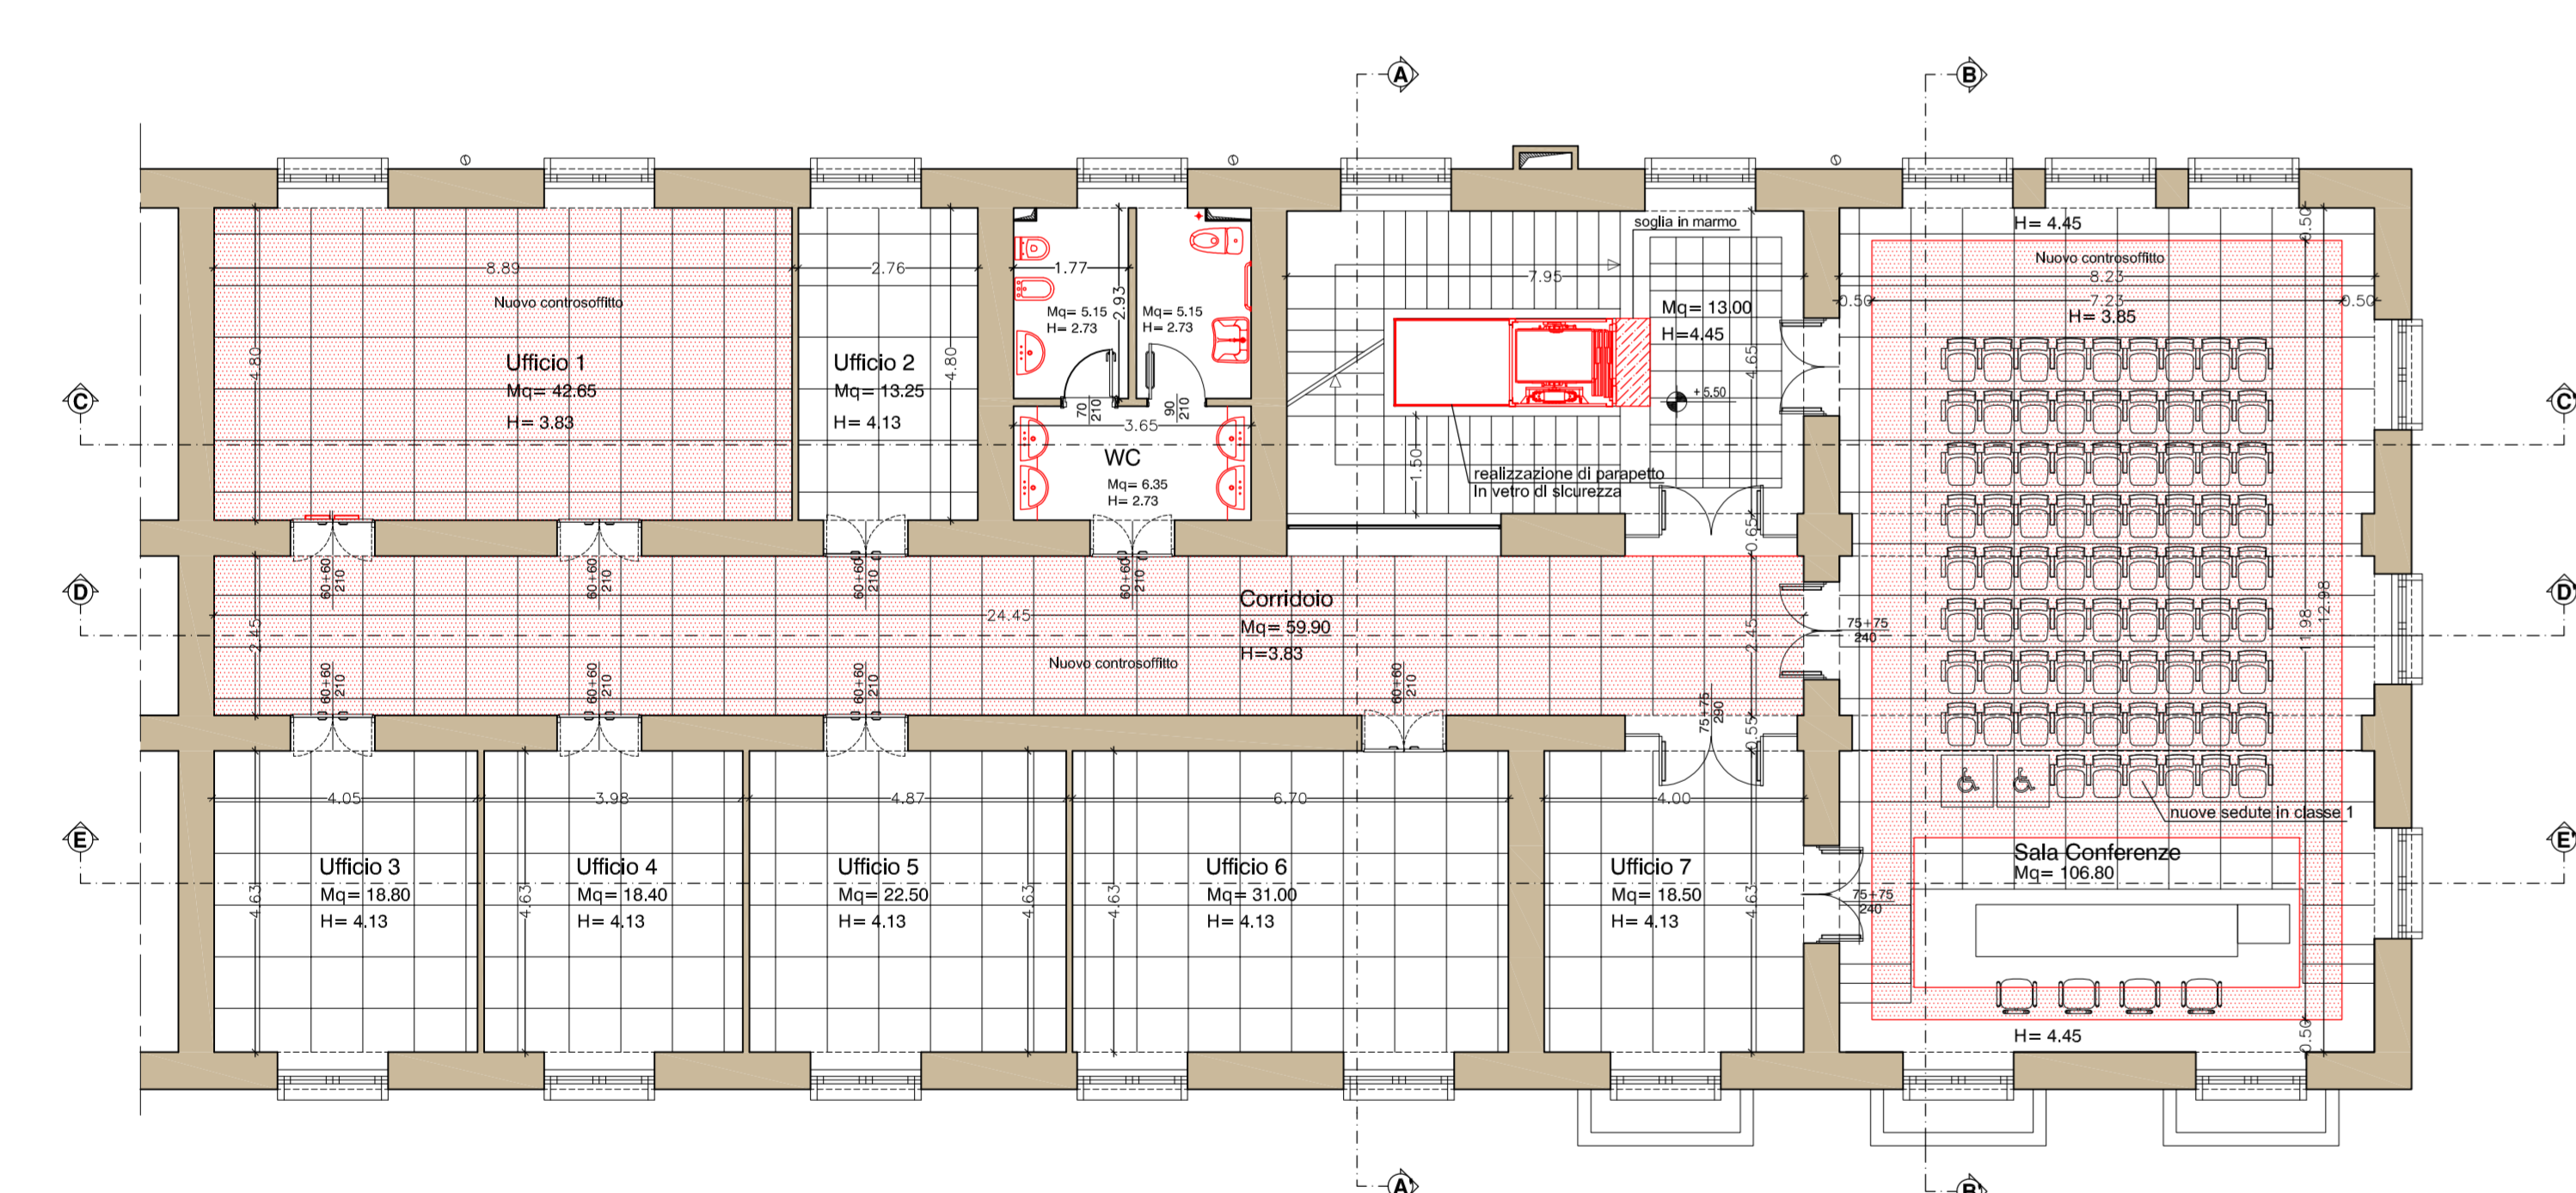


PIANTA PIANO TERRA QUOTA + 5.50 m

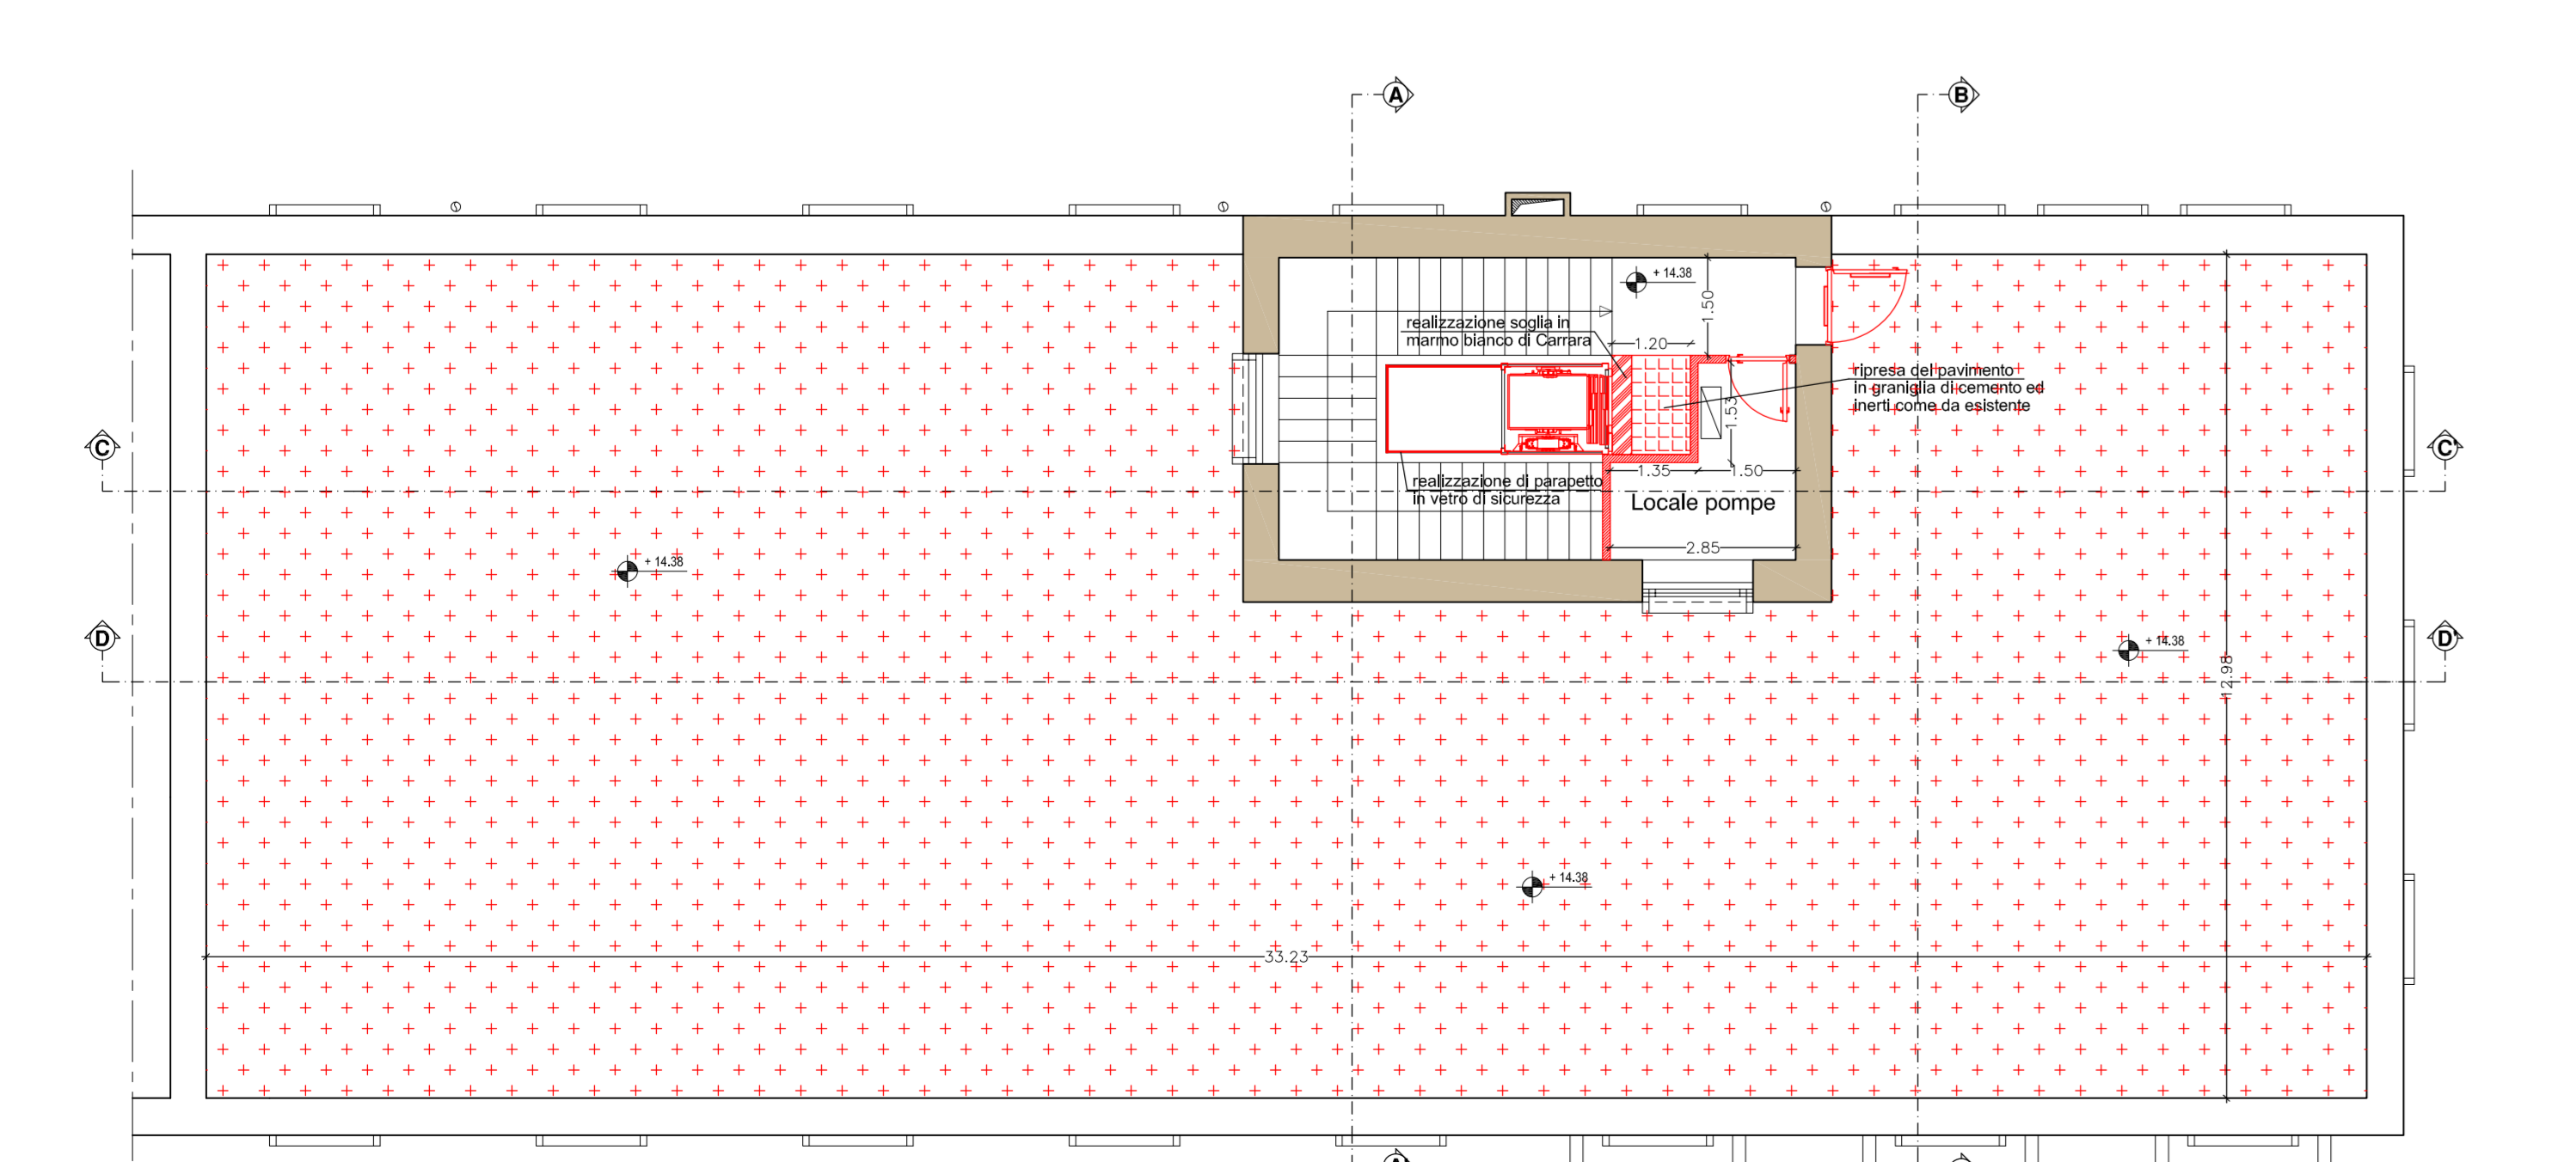


PIANTA PIANO COPERTURA QUOTA + 14.38 m

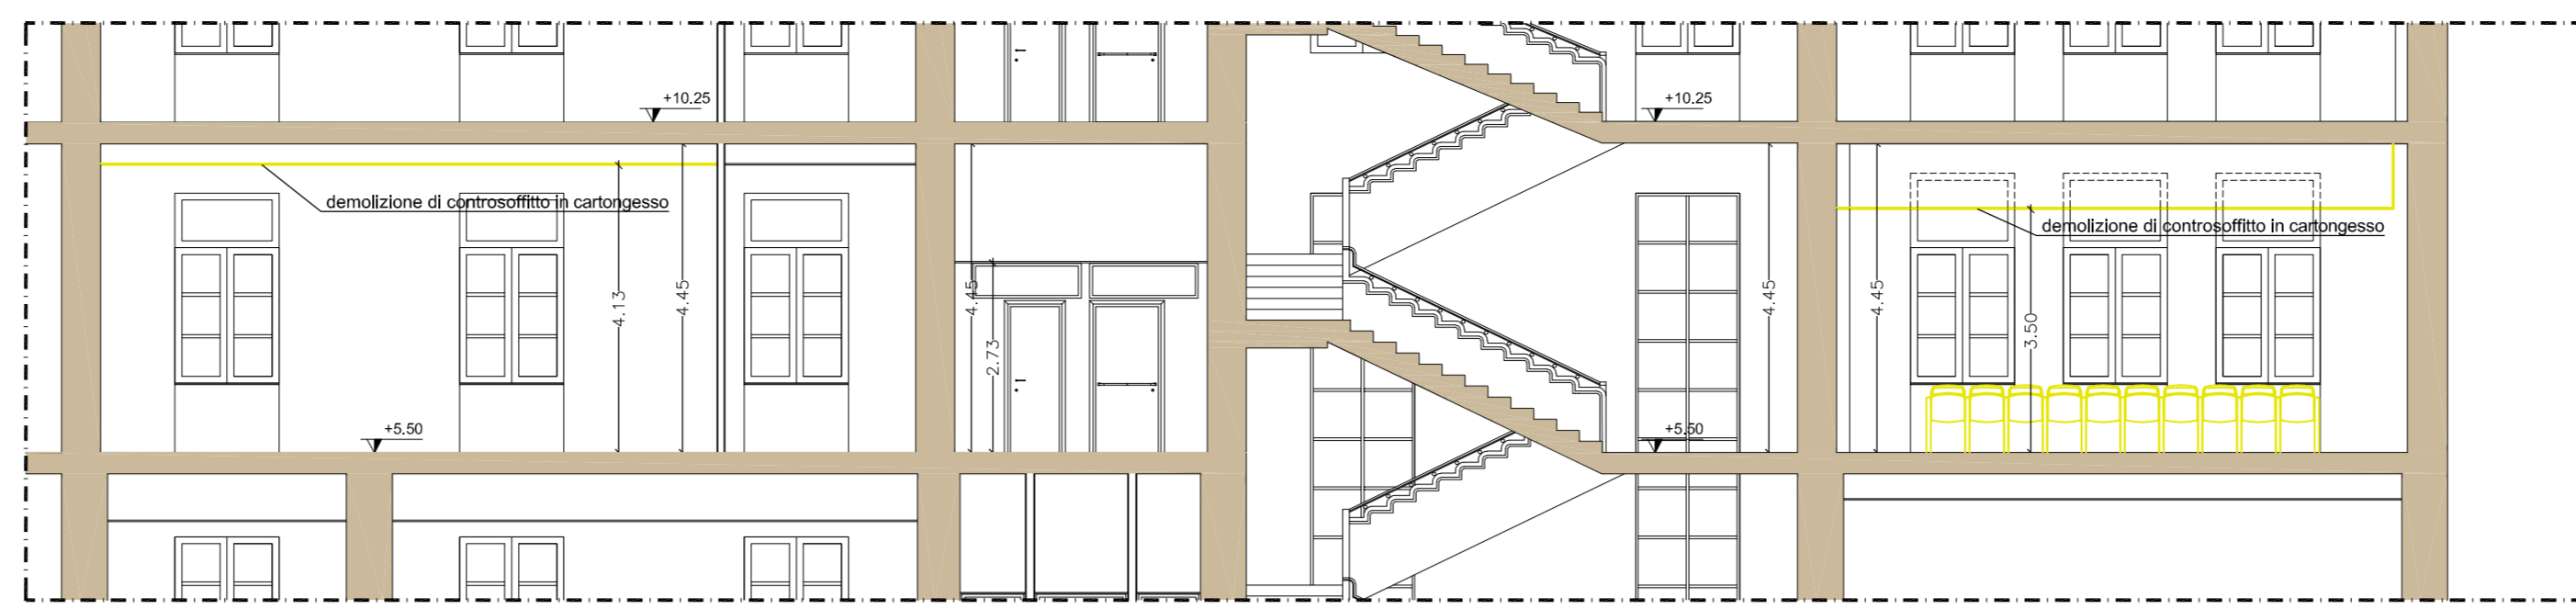


SEZIONE C-C'

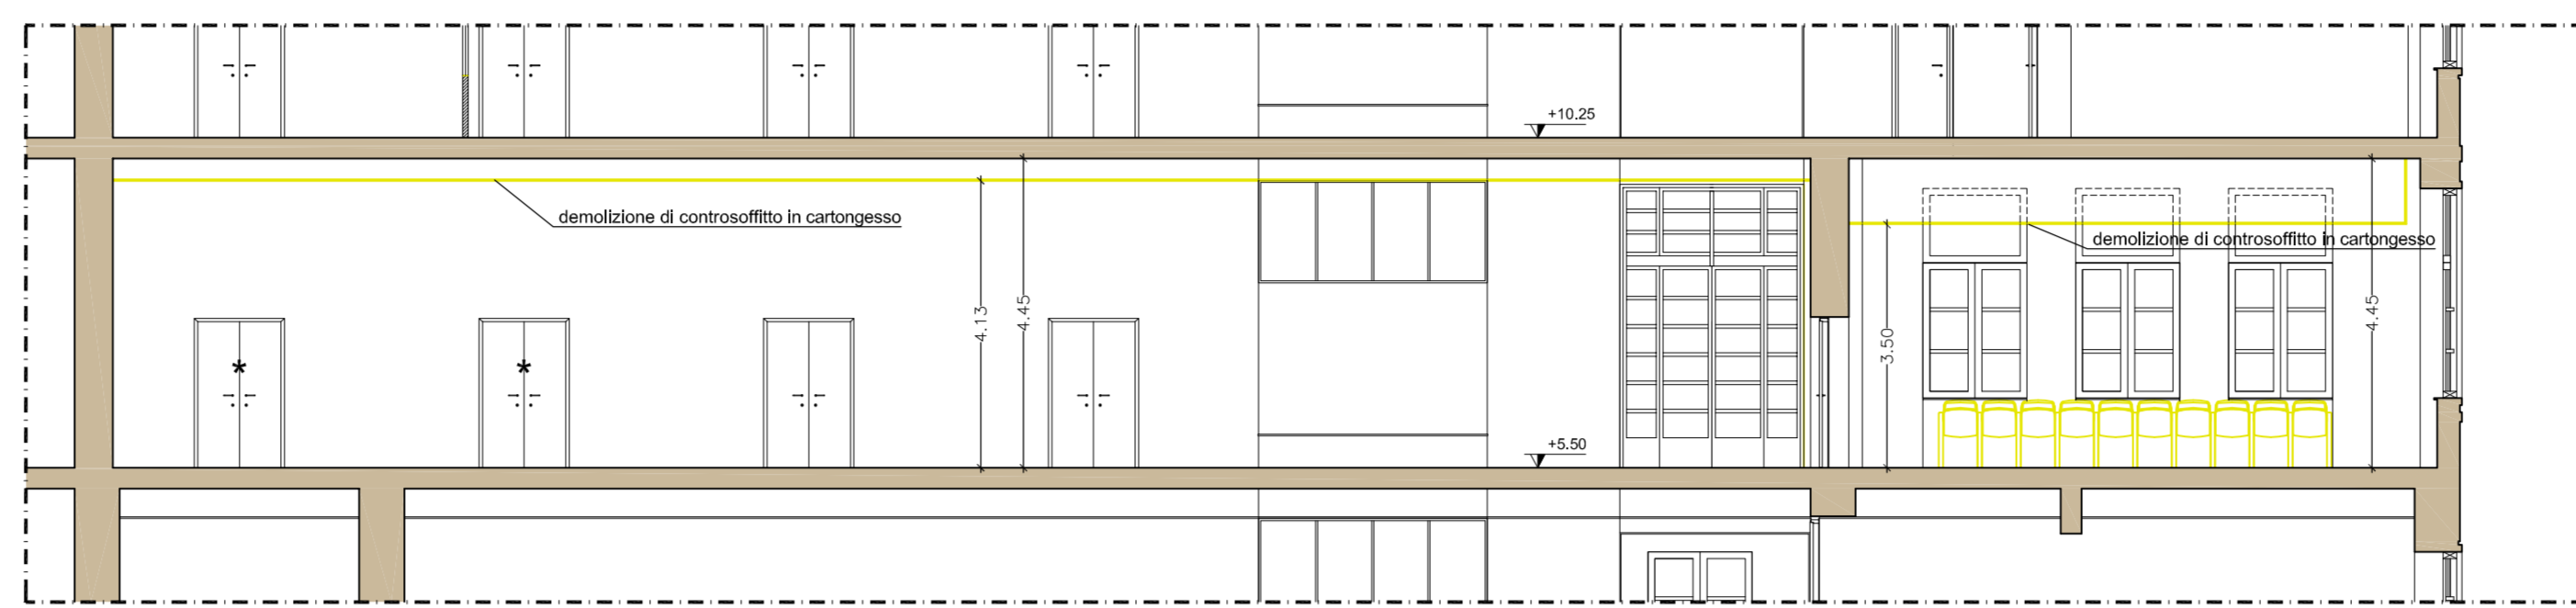


SEZIONE D-D'

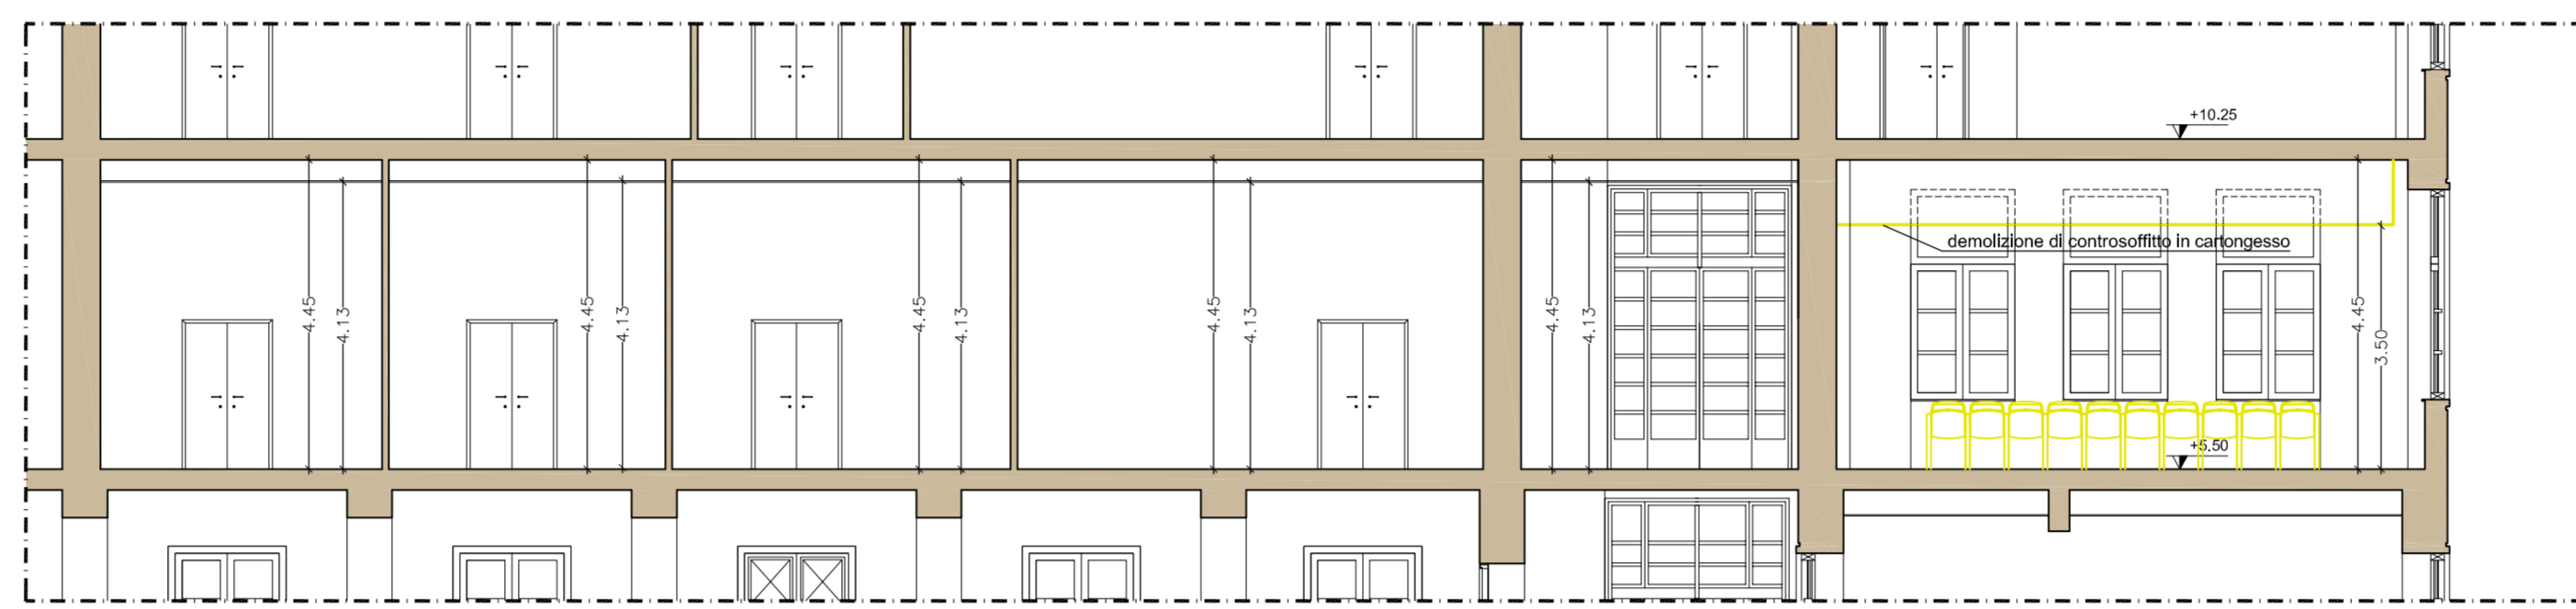


SEZIONE E-E'

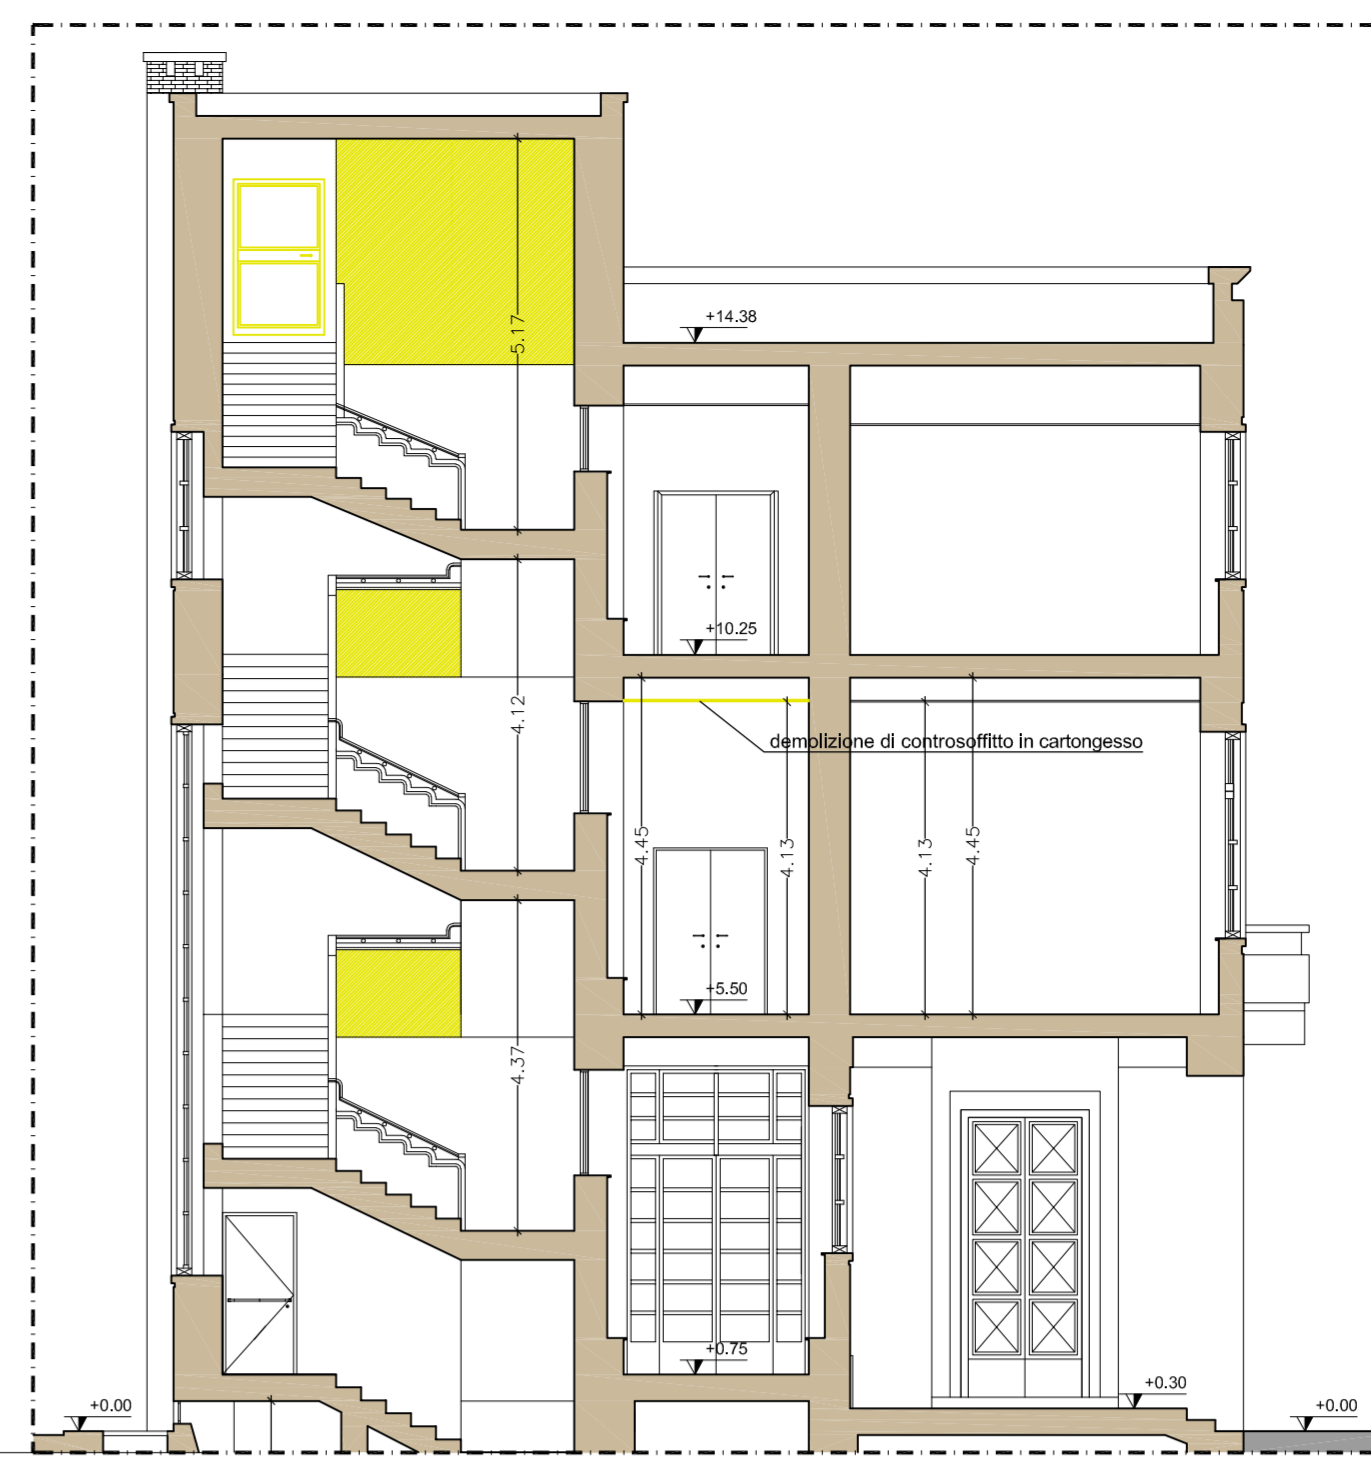

SEZIONE A-A'

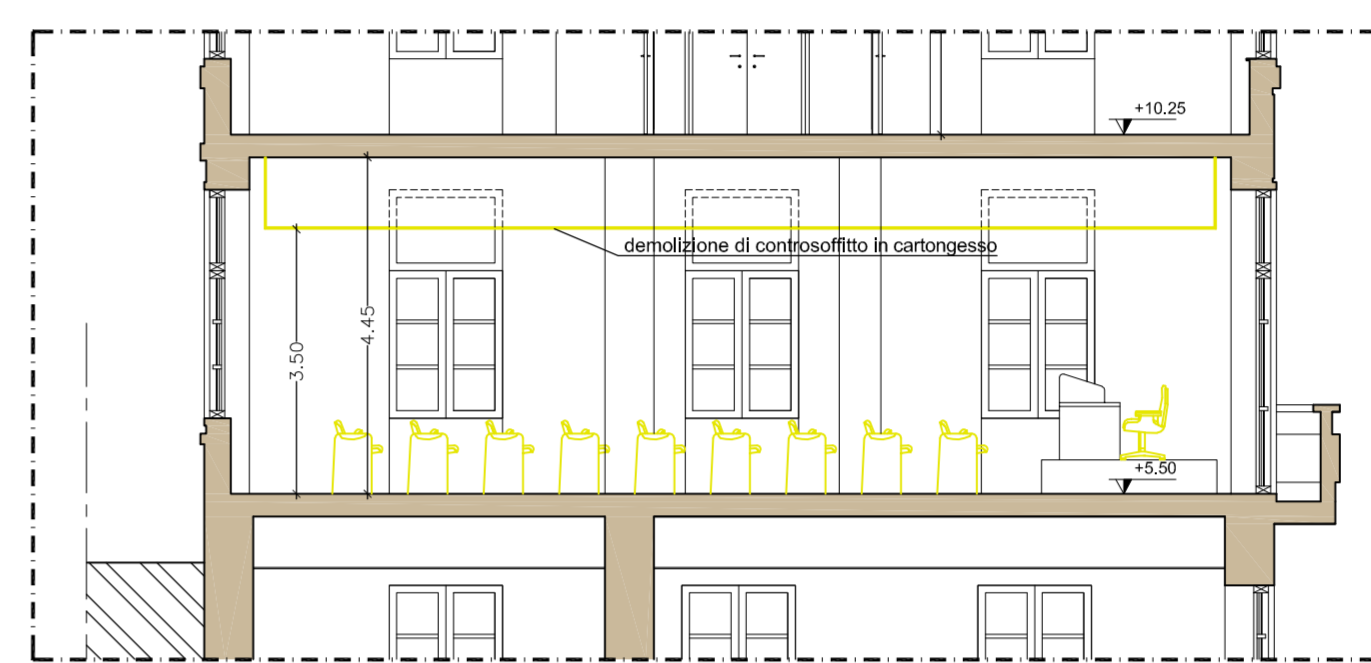


SEZIONE B-B'

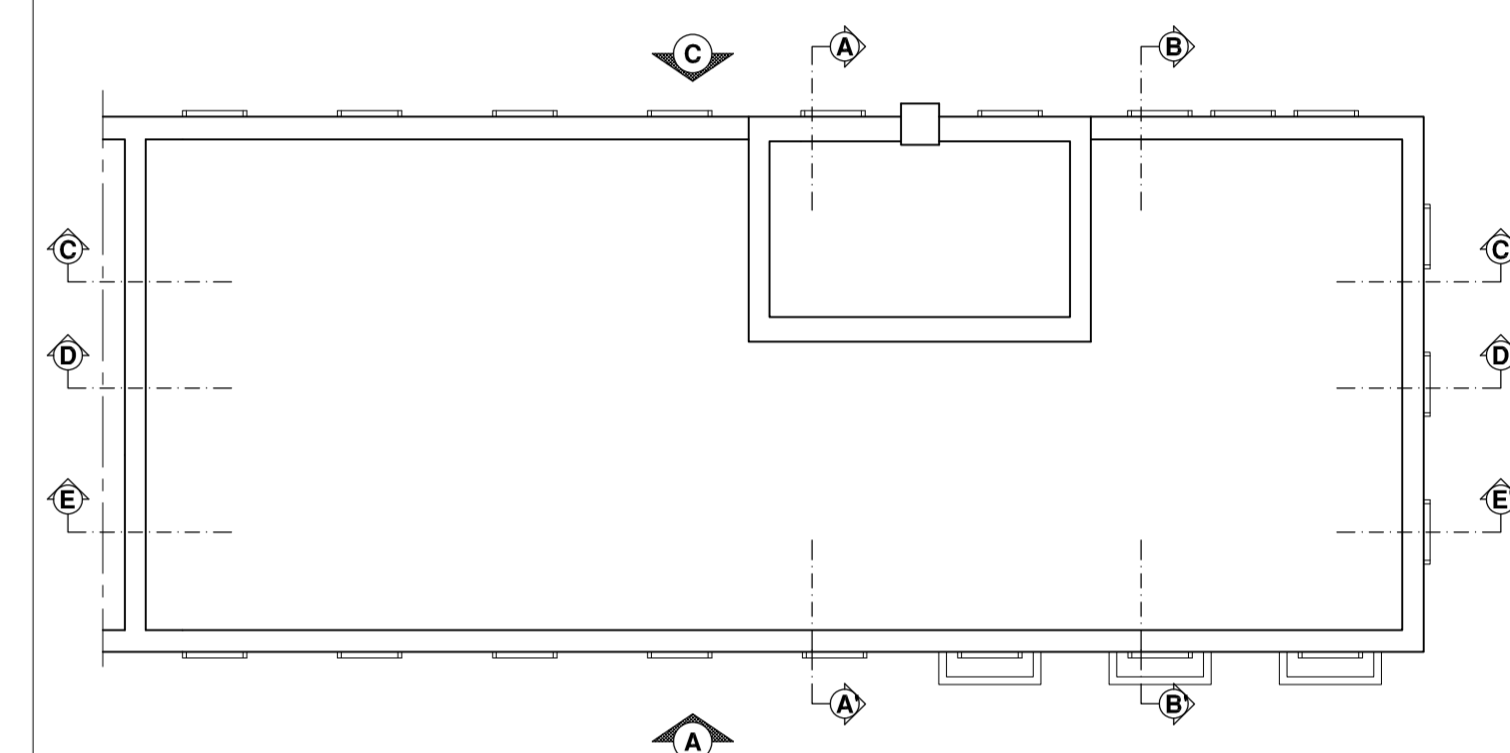


KEY-PLAN

LEGENDA


- DEMOLIZIONI
- DEMOLIZIONI CONTROSOFFITTO
- CAMBIAMENTO DEL VERSO DI APERTURA DELLE PORTE E INSERIMENTO MANIGLIONI
- RICOSTRUZIONI
- CONTROSOFFITTO IN CARTONGESSO
- SOGLIA IN MARMO
- NUOVO MANTO IMPERMEABILE

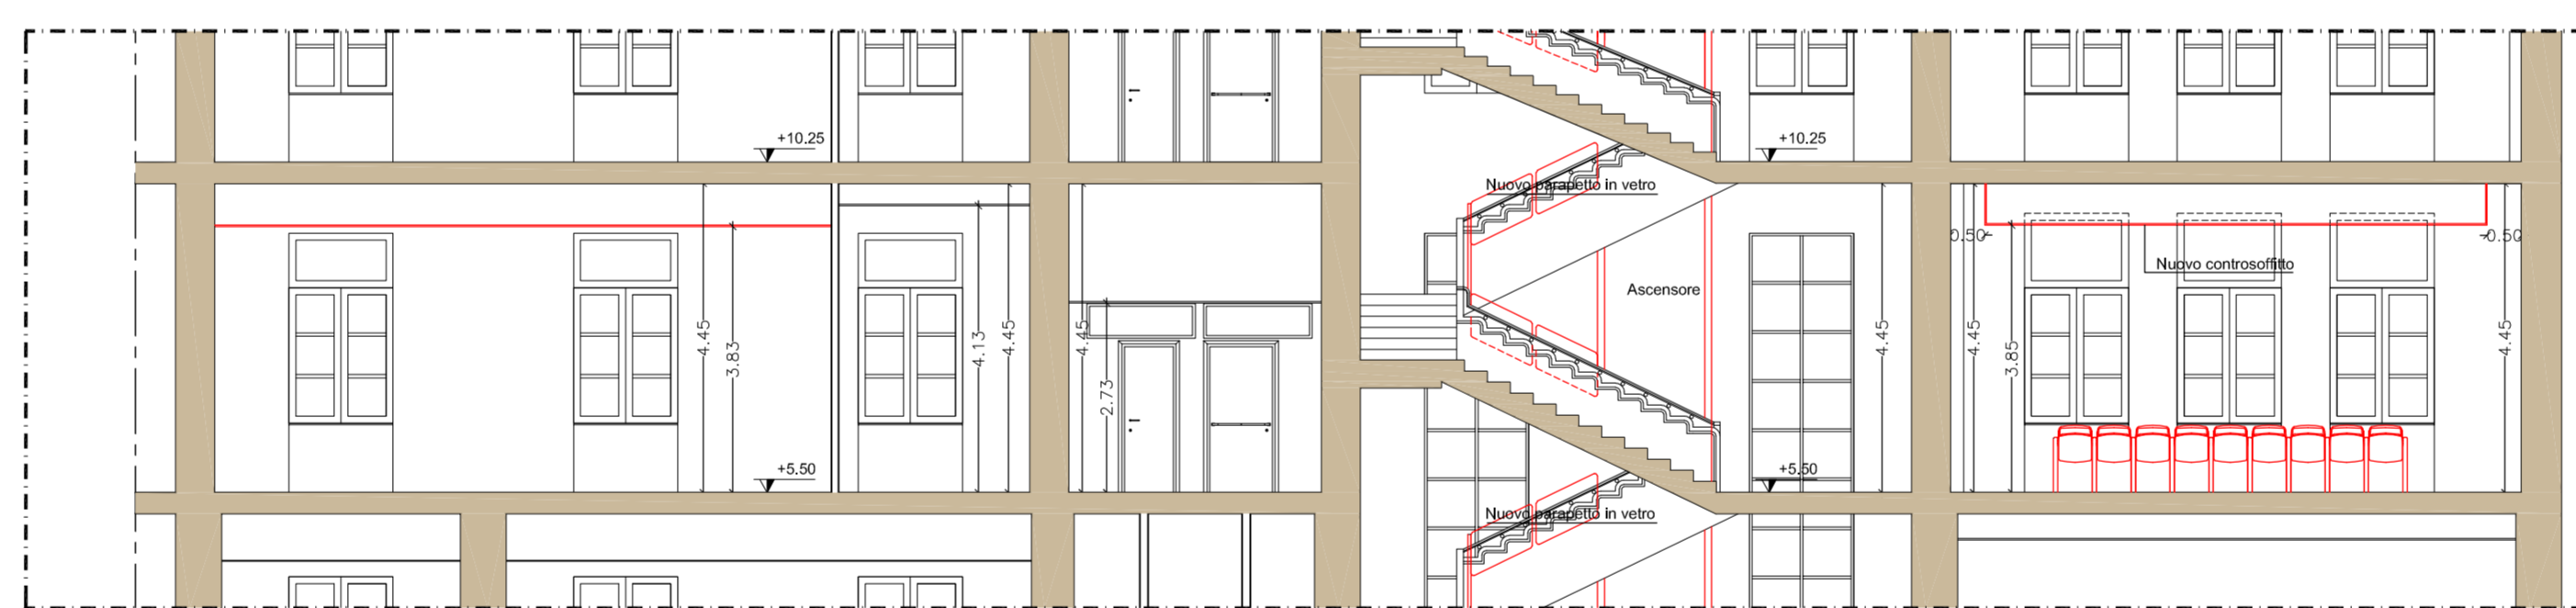


SEZIONE C-C'

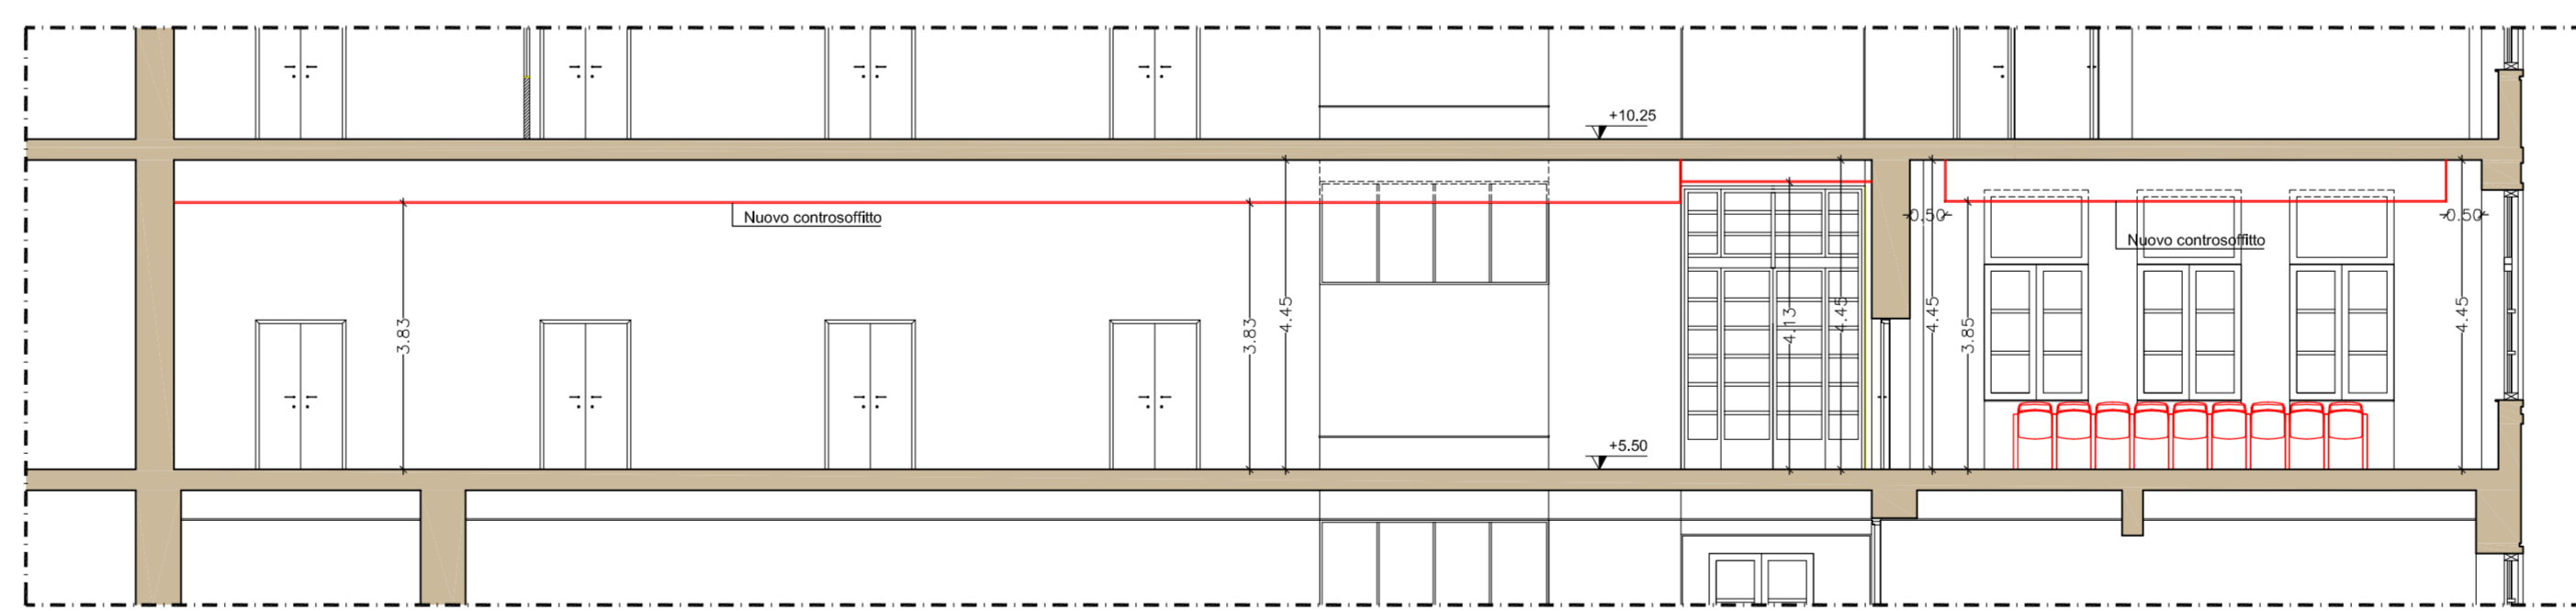

SEZIONE D-D'

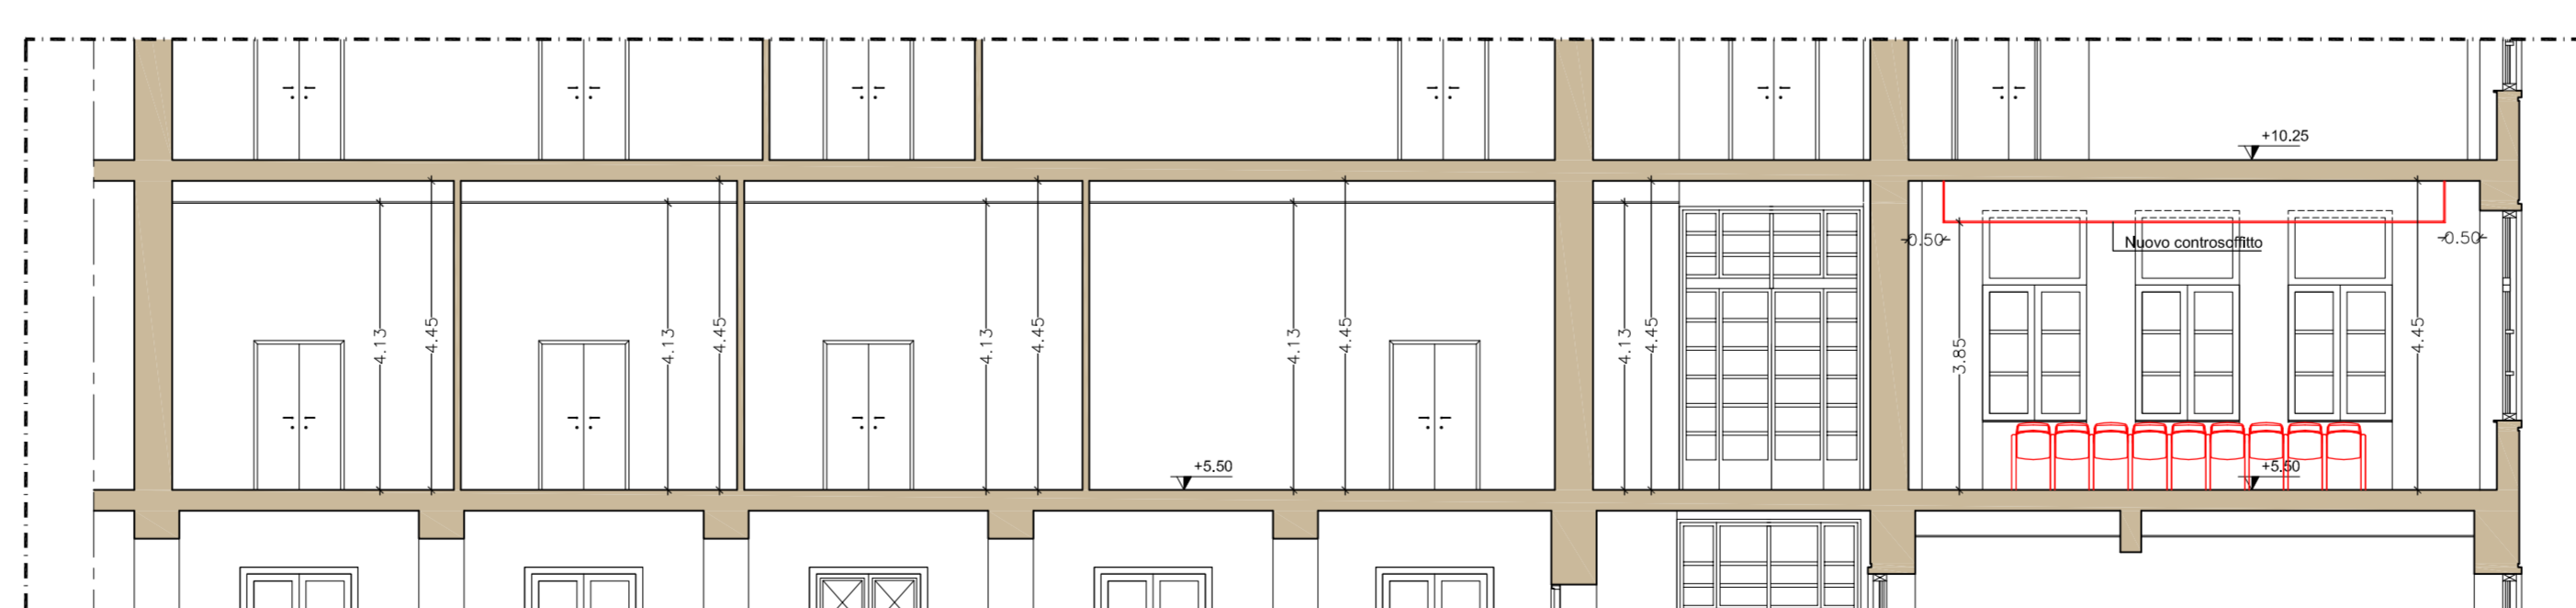

SEZIONE E-E'

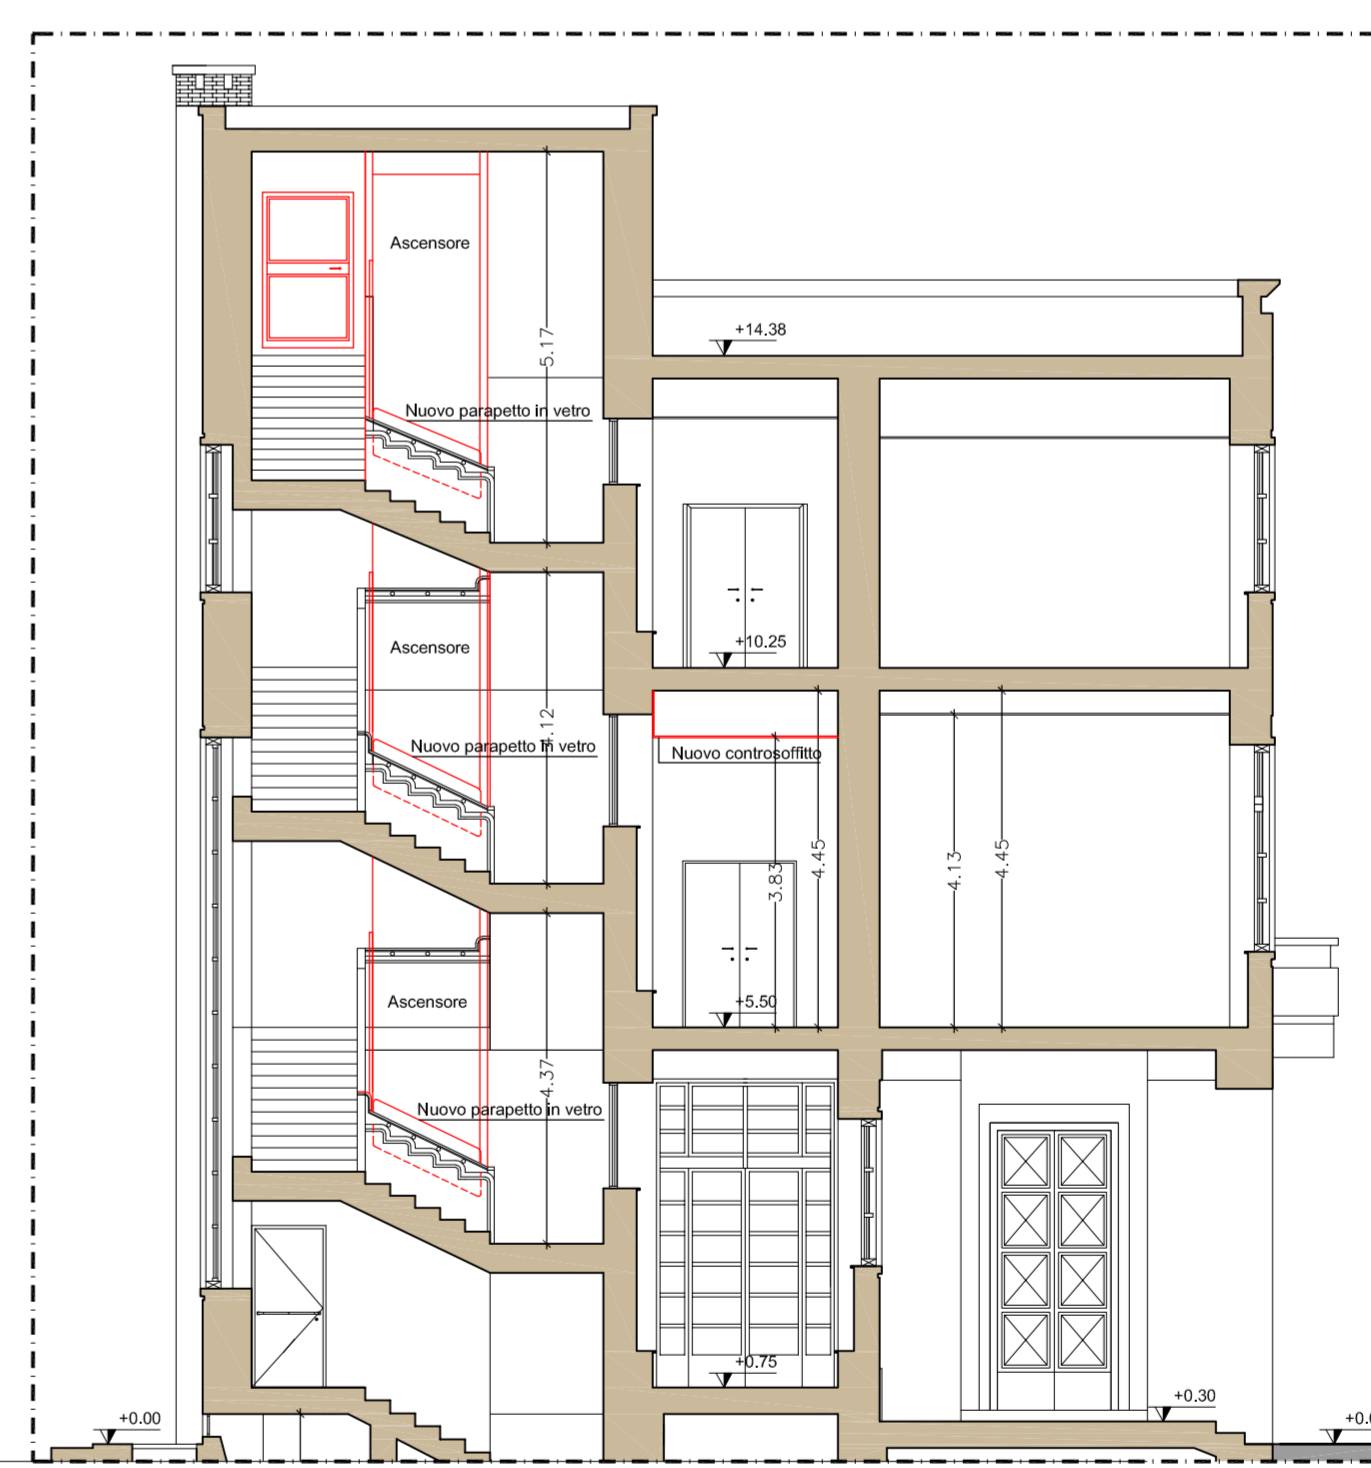

SEZIONE A-A'



SEZIONE B-B'

Camera di Commercio Latina
C.C.I.A.A. DI LATINA
 Viale Umberto I, 60
 04100 LATINA
 RESPONSABILE DEL PROCEDIMENTO: Dr.ssa Sabina Alessia Balestrieri

Lavori di restauro e di risanamento conservativo della sede della C.C.I.A.A. di Latina in via Diaz, 3
"Stralcio primo piano"
PROGETTO ESECUTIVO

TAVOLA **A 03** EDILE
 SCALA: 1:100
 DEMOLIZIONI E RICOSTRUZIONI:
 PIANTE PIANO PRIMO quota +5.50 m
 PIANTE PIANO COPERTURA quota +14.38 m
 SEZIONI A-A', B-B', C-C', D-D', E-E'

Tecnoservice Camere
 INGEGNERIA E SERVIZI TECNICI PER LE CAMERE DI COMMERCIO ITALIANE
 DIVISIONE TECNOCAMERE
 Direzione Tecnica ed Amministrativa:
 Corso Regio Parco, 29 - 10152 TORINO
 DIRETTORE TECNICO: Arch. Sandro Peritore

PROGETTISTA Arch. Sandro Peritore
 CAPO PROGETTO Ing. Andrea Garetto

CONSULENTI OPERE EDILI: Ing. Jessica Suanno
 IMPIANTI FLUIDOMECCANICI: Ing. Silvano Dalla Libera
 IMPIANTI ELETTRICI: Ing. Marco Bertocchi

REV.	PROTOCOLLO	DATA	DESCRIZIONE	REDATTO	VERIFICATO
0	41061_PE_58624	Aprile 2017	emissione	-	-
1	-	-	-	-	-
2	-	-	-	-	-