LEGENDE

LEGENDA SIMBOLI IMPIANTO RIVELAZIONE INCENDI

ALLARME INCENDIO	SEGNALAZIONE OTTICO ACUSTICA "ALLARME INCENDIO"
SIRENA	SIRENA DA ESTERNO
	LOOP
	RIVELATORE PUNTIFORME DI FUMO POSTO AL DI SOTTO DEL CONTROSOFFITTO
	RIVELATORE PUNTIFORME DI FUMO POSTO ALL'INTERNO DEL CONTROSOFFITTO CON RIPETITORE OTTICO DI ALLARME E FUNZIONAMENTO POSTO ALL'INTRADOSSO DEL CONTROSOFFITTO
	RIVELATORE DI FUMO PER CONDOTTE ARIA CON RIPETITORE OTTICO DI ALLARME E FUNZIONAMENTO
CCS	CENTRALE DI CONTROLLO E SEGNALAZIONE INCENDIO
	PULSANTE MANUALE DI ALLARME INCENDIO
	RIVELATORE DI FUMO LINEARE CON EMISSIONE E RICEZIONE
	RIVELATORE DI FUMO LINEARE - SPECCHIO
	CASSETTA DI CONNESSIONE
EM	ELETTROMAGNETE PER PORTA RESISTENTE AL FUOCO

Camera di Commercio Latina

C.C.I.A.A. DI LATINA
Viale Umberto I, 80
04100 LATINA

RESPONSABILE DEL PROCEDIMENTO: Dr.ssa Sabina Alessia Balestrieri

Lavori di restauro e di risanamento conservativo della sede della C.C.I.A.A. di Latina in via Diaz, 3

"Stralcio primo piano"
PROGETTO ESECUTIVO

TAVOLA	EDILE/IMPIANTI
IRI 01	PROGETTO PIANTA PIANO PRIMO quota +5.50 m PIANTE E SCHEMA IMPIANTO DI RIVELAZIONE INCENDI
SCALA 1:100	

TecnoService Camere
INGEGNERIA E GLOBAL SERVICE PER LE CAMERE DI COMMERCIO ITALIANE
DIVISIONE TECNOCAMERE

Sede legale: Piazza Sallustio, 21 - 00187 Roma
C.F./P.I. 04786421000
Capitale Sociale € 1.318.941,00

Direzione Tecnica ed Amministrativa:
Corso Regio Parco, 29 - 10152 Torino

DIRETTORE TECNICO: Arch. Sandro Peritore

PROGETTISTA	Arch. Sandro Peritore
CAPO PROGETTO	Ing. Andrea Giaretto
CONSULENTI	OPERE EDILI: Ing. Jessica Suanno IMPIANTI FLUIDOMECCANICI: Ing. Silvano Dalla Libera IMPIANTI ELETTRICI: Ing. Marco Bertocchi

REV.	PROTOCOLLO	DATA	DESCRIZIONE	REDATTO	VERIFICATO
0	T2/41061/PP/11/----	Aprile 2016	emissione	Suanno	Peritore
1	-	-	-	-	-
2	-	-	-	-	-

PIANTA IMPIANTO DI RIVELAZIONE INCENDI
scala 1:50

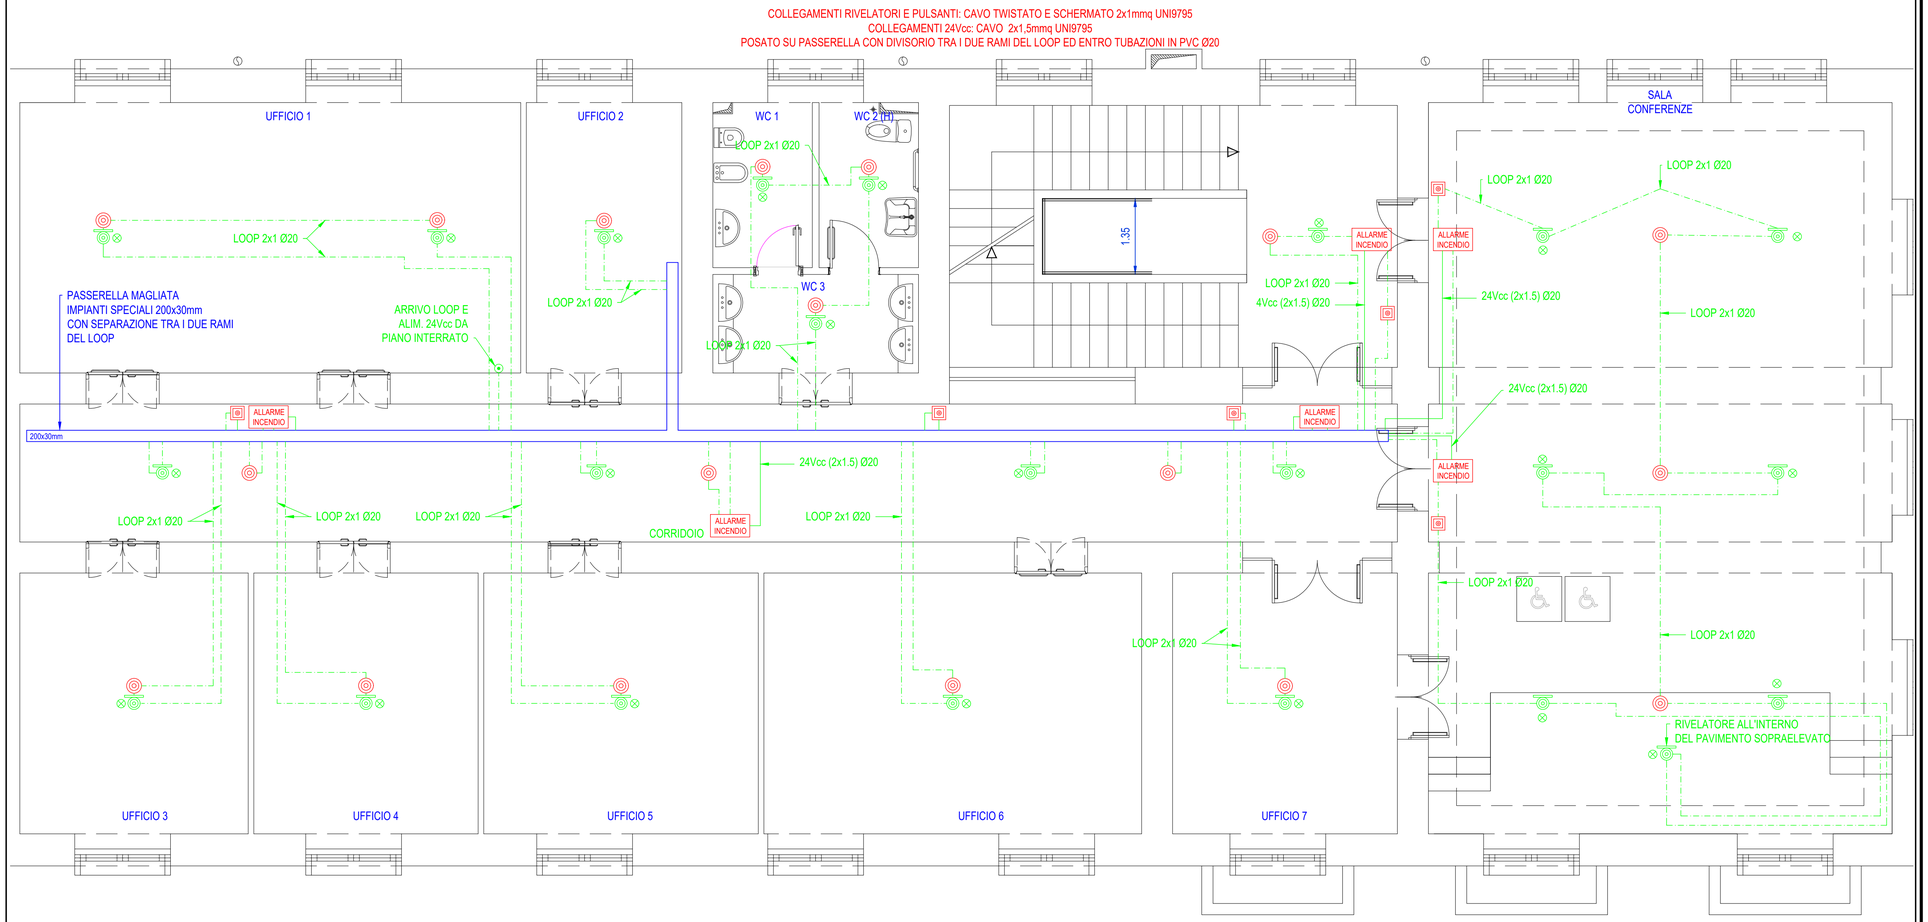
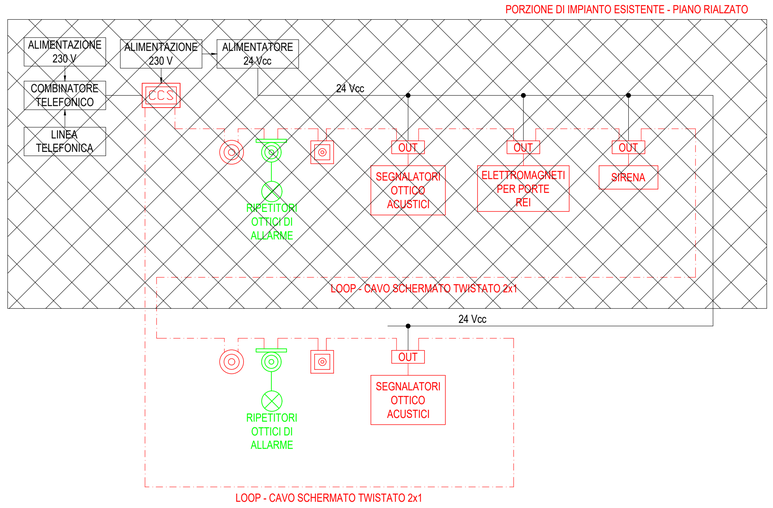
SCHEMA IMPIANTO DI RIVELAZIONE INCENDI